


**Planungshilfe:
Strom-Wandauslass X hinter Winkelregal mit
Beleuchtung -W1 an der Wand mit Beleuchtung-**

interlübke

Stand 25.01.2018

C2143

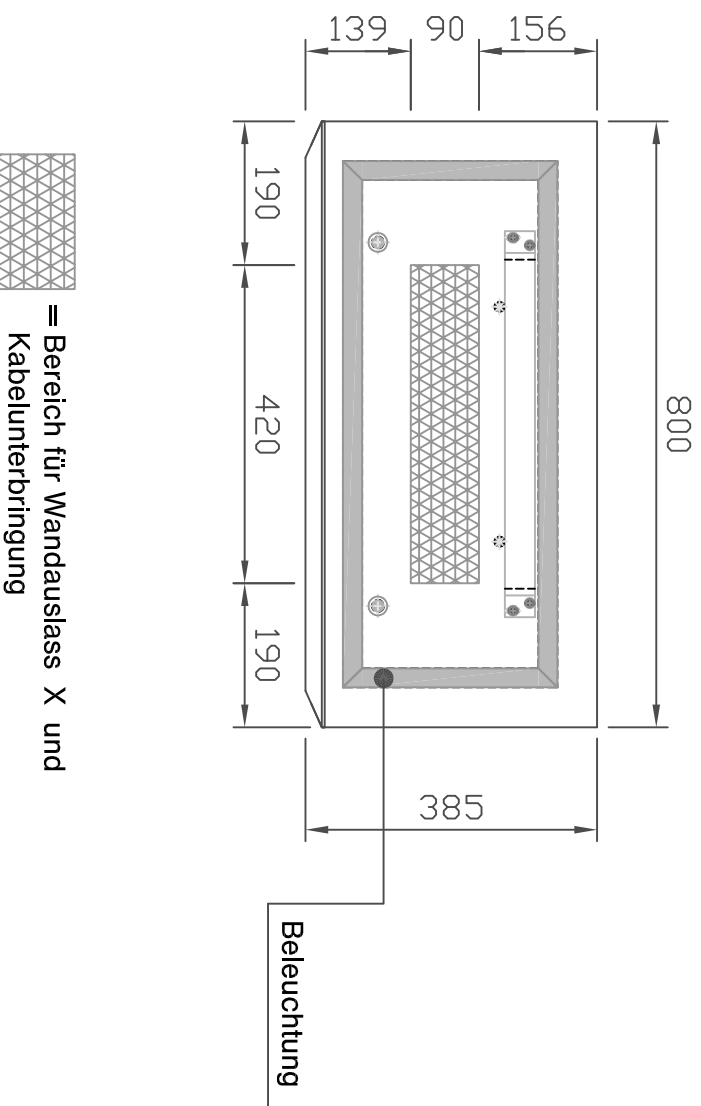


Alle Angaben in mm

Planungshilfe: Strom-Wandauslass X hinter Winkelregal mit Beleuchtung -W1 an der Wand mit Beleuchtung-

interlücke

Stand 25.01.2018

C2144

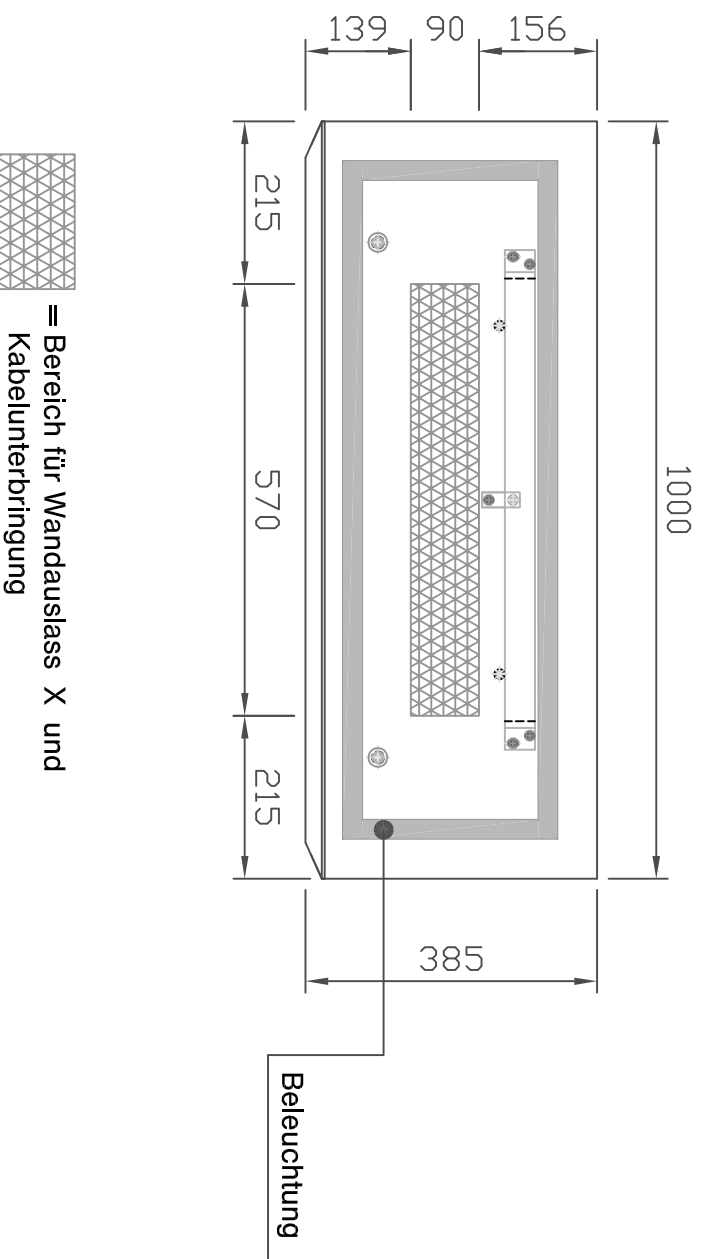


Alle Angaben in mm

Planungshilfe: Strom-Wandauslass X hinter Winkelregal mit Beleuchtung -W1 an der Wand mit Beleuchtung-

interlücke

Stand 25.01.2018

C2145

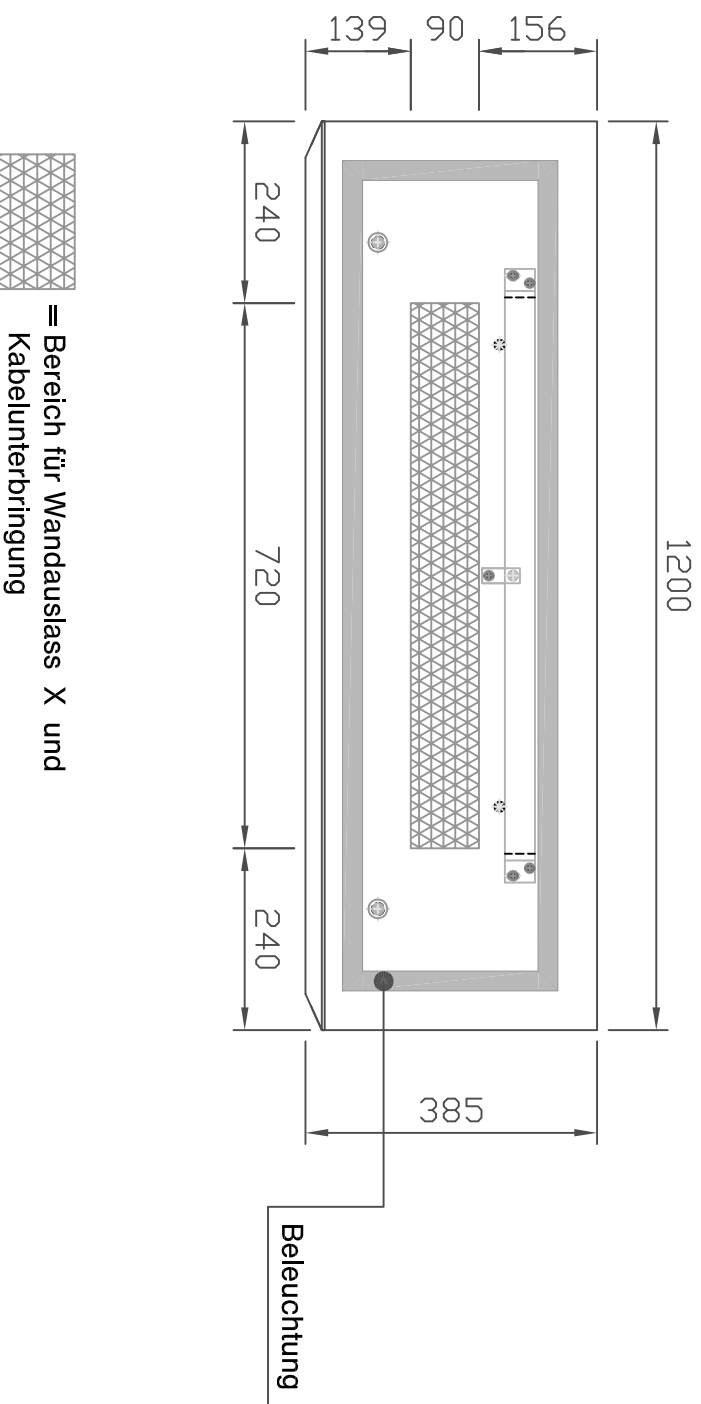


Alle Angaben in mm

Planungshilfe: Strom-Wandauslass X hinter Winkelregal mit Beleuchtung -W1 an der Wand mit Beleuchtung-

interlücke

Stand 25.01.2018

C2147

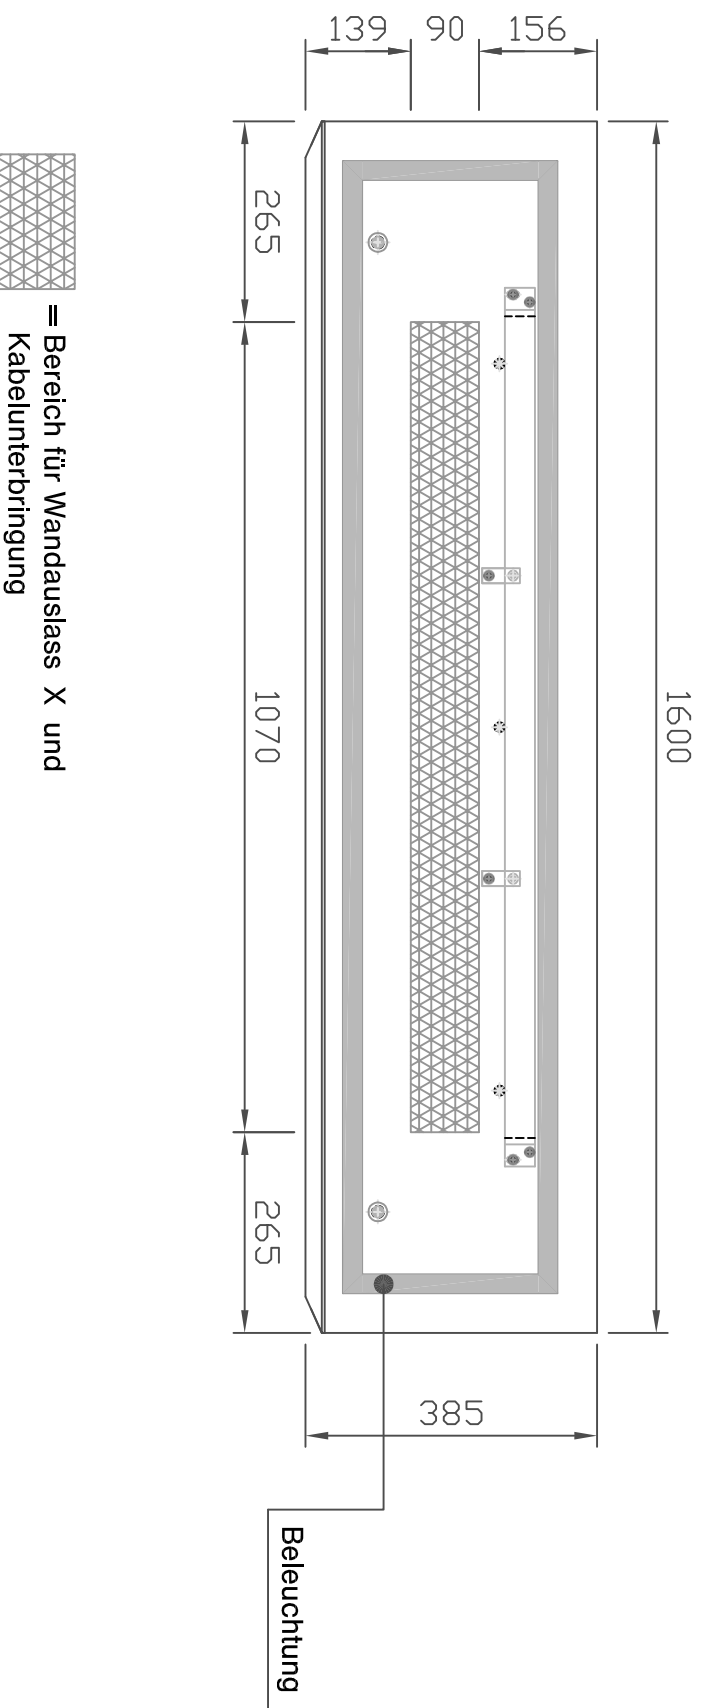


Alle Angaben in mm

Planungshilfe: Strom-Wandauslass X hinter Winkelregal mit Beleuchtung -W1 an der Wand mit Beleuchtung-

interlücke

Stand 25.01.2018

C2148

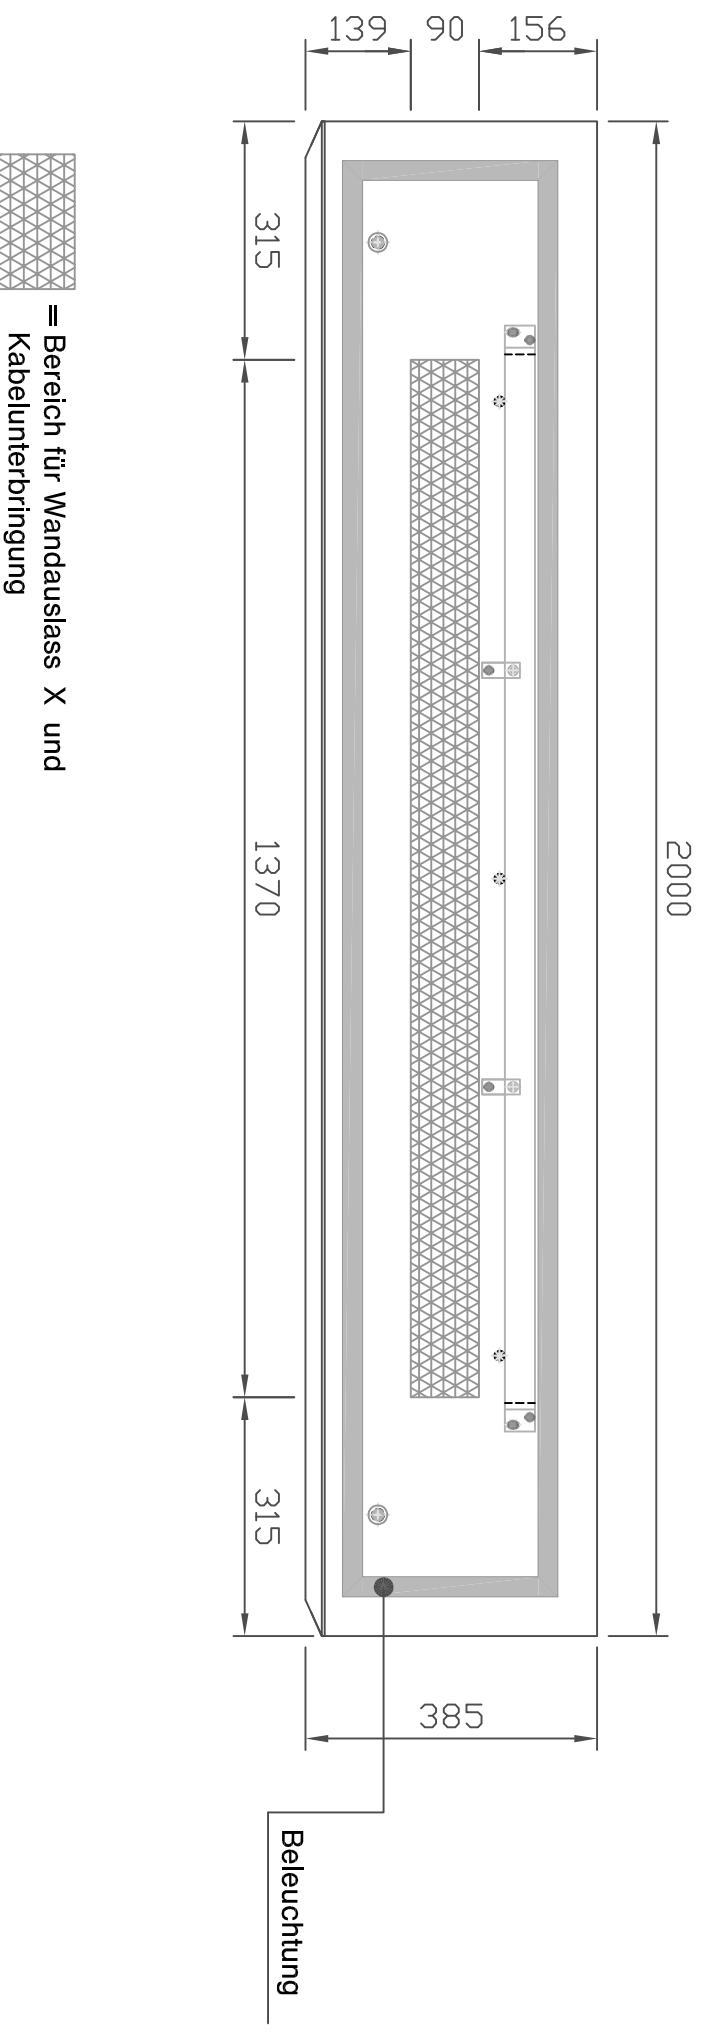


Alle Angaben in mm

Planungshilfe: Strom-Wandauslass X hinter Winkelregal mit Beleuchtung -W1 an der Wand mit Beleuchtung-

interlücke

Stand 25.01.2018

C2149

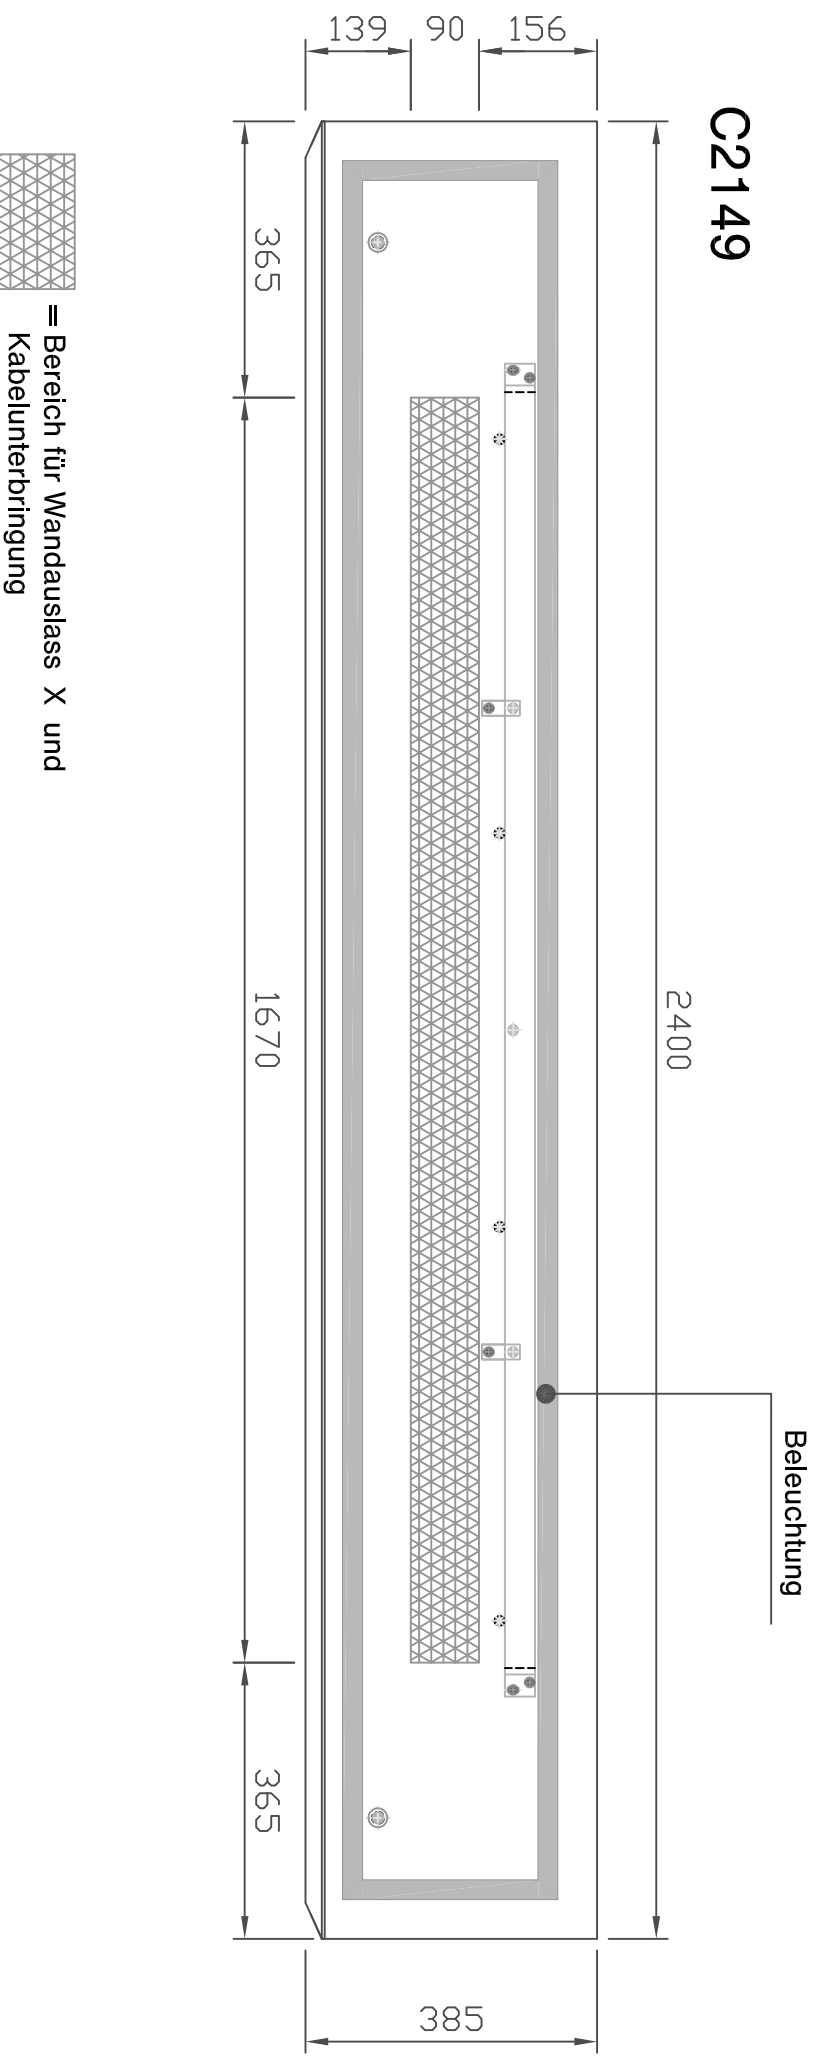


Alle Angaben in mm

Planungshilfe: Strom-Wandauslass X hinter Winkelregal mit Beleuchtung -W1 an der Wand mit Beleuchtung-

interlübke

Stand 25.01.2018

C2153

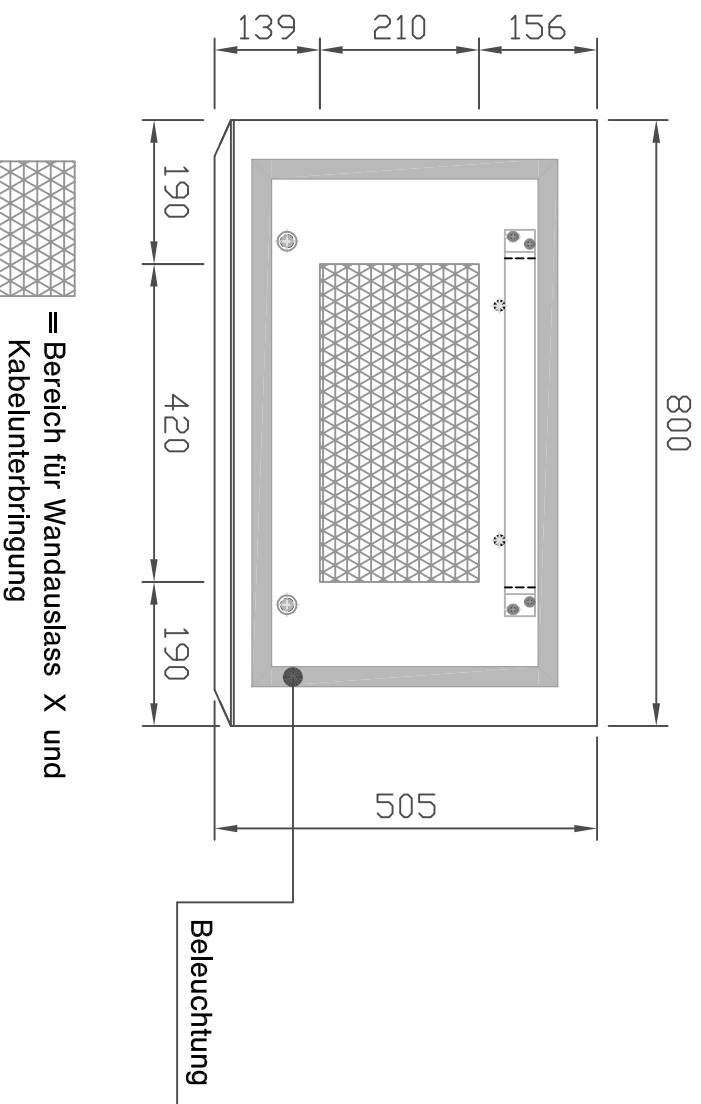


Alle Angaben in mm

Planungshilfe: Strom-Wandauslass X hinter Winkelregal mit Beleuchtung -W1 an der Wand mit Beleuchtung-

interlücke

Stand 25.01.2018

C2154

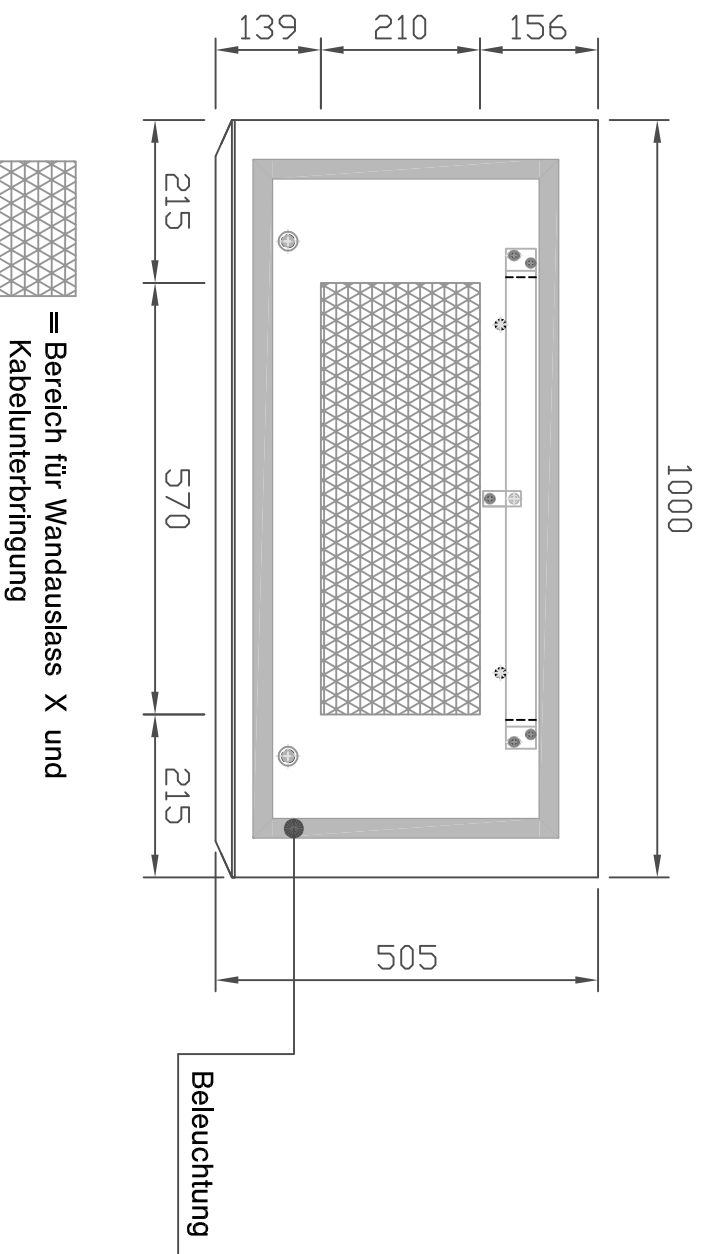


Alle Angaben in mm

Planungshilfe: Strom-Wandauslass X hinter Winkelregal mit Beleuchtung -W1 an der Wand mit Beleuchtung-

interlücke

Stand 25.01.2018

C2155

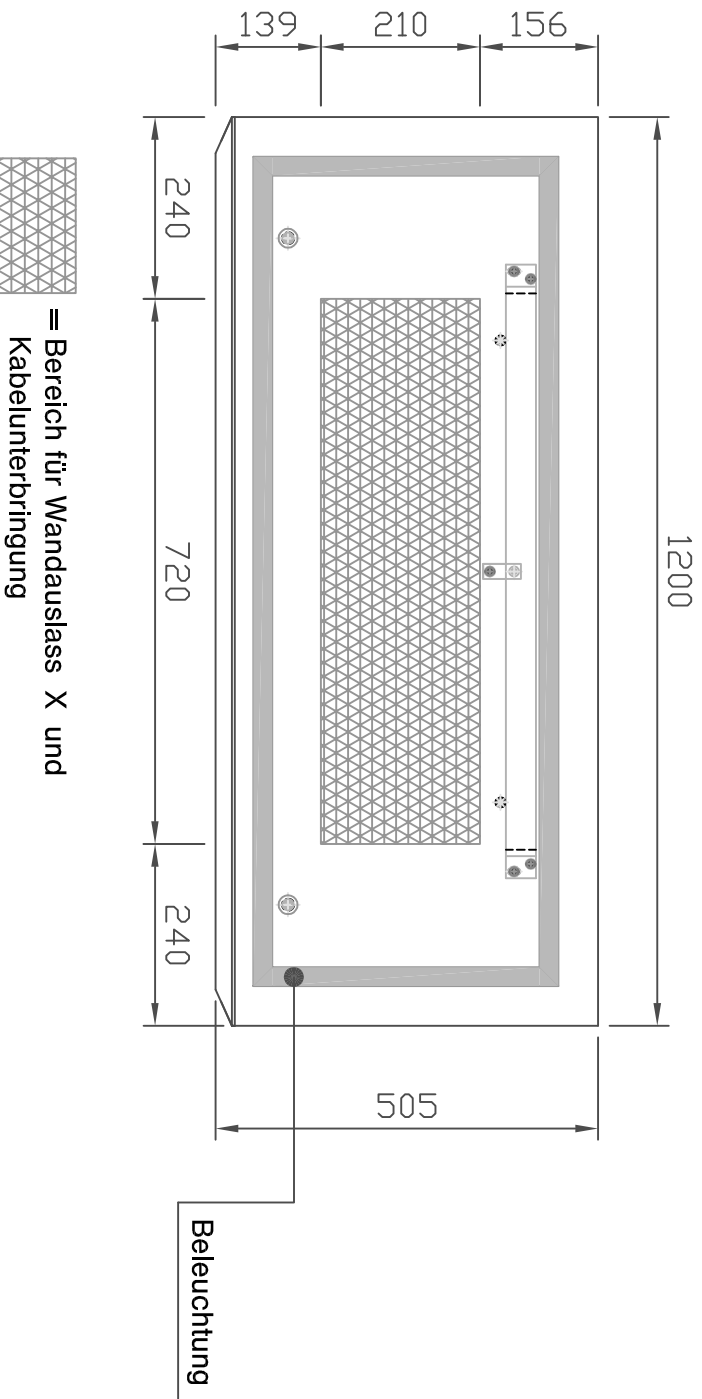


Alle Angaben in mm

Planungshilfe: Strom-Wandauslass X hinter Winkelregal mit Beleuchtung -W1 an der Wand mit Beleuchtung-

interlübke

Stand 25.01.2018

C2157

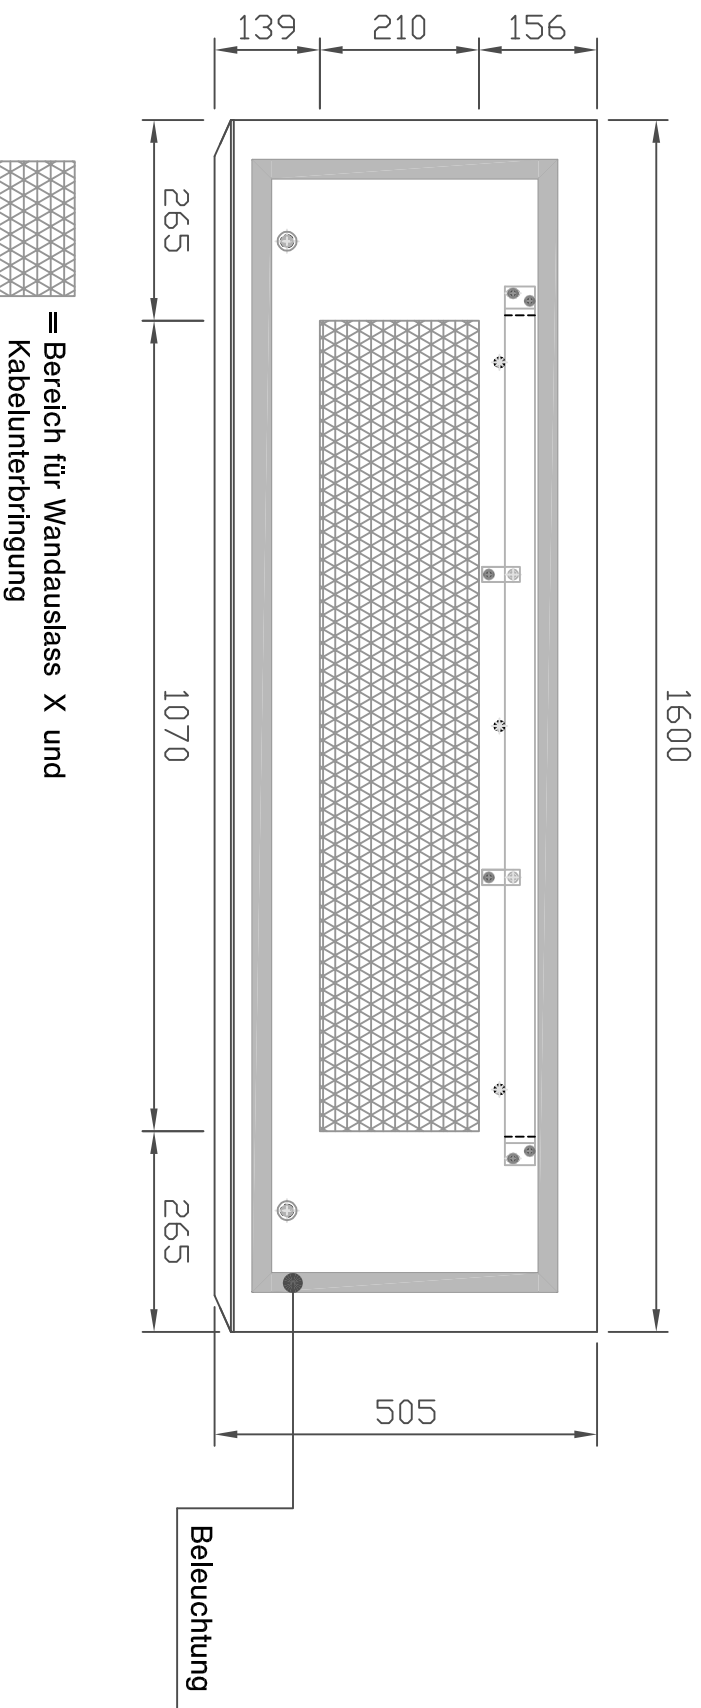


Alle Angaben in mm

Planungshilfe: Strom-Wandauslass X hinter Winkelregal mit Beleuchtung -W1 an der Wand mit Beleuchtung-

interlübke

Stand 25.01.2018

C2158

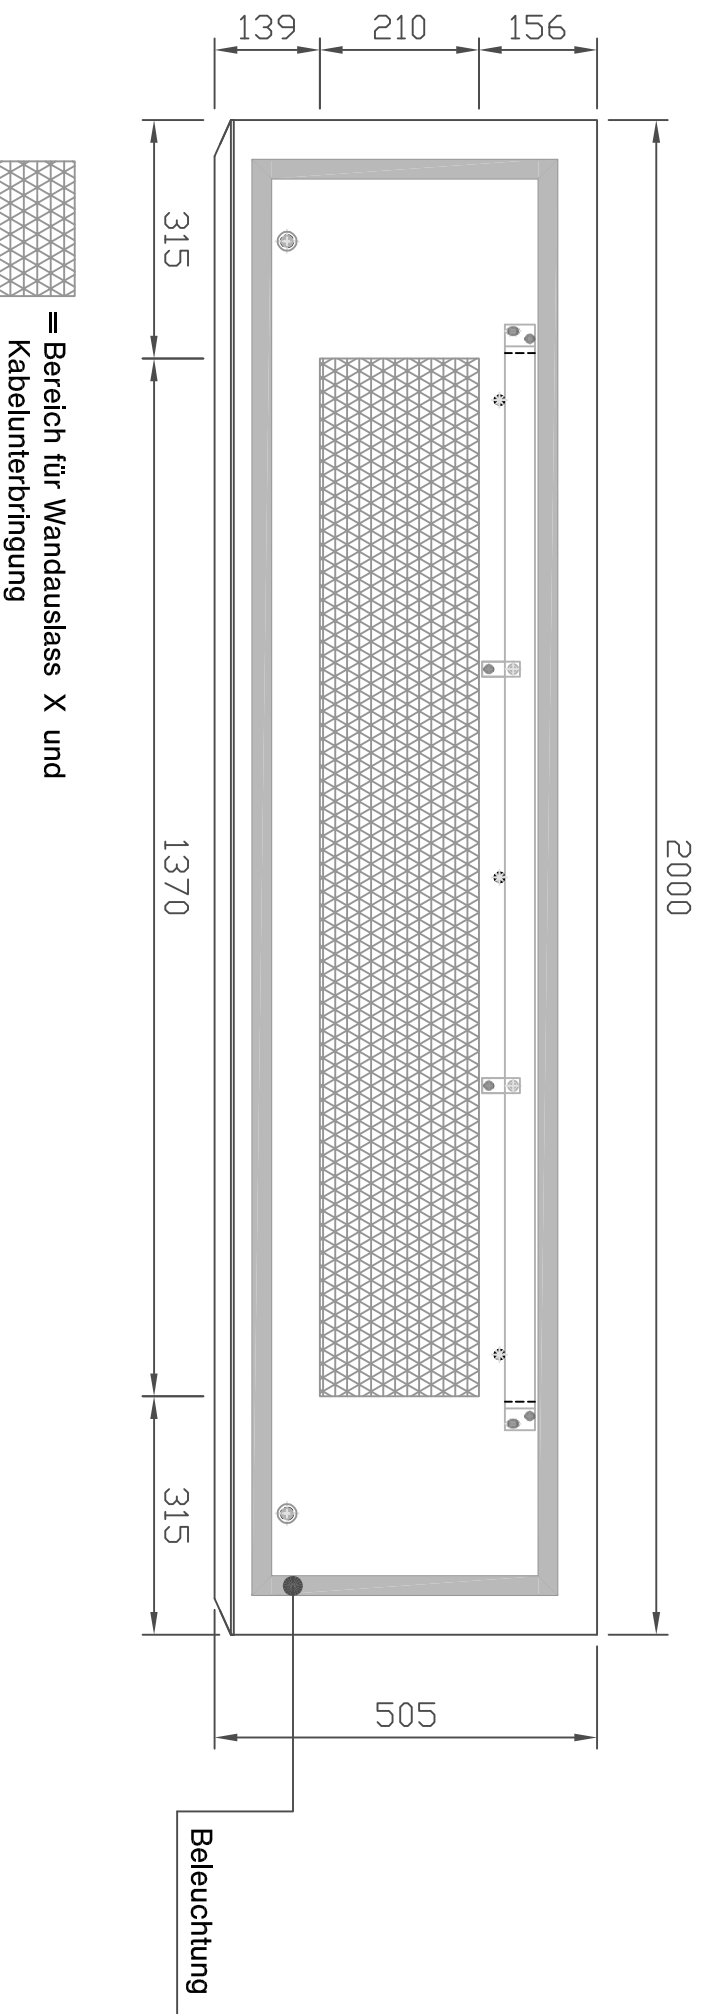


Alle Angaben in mm

Planungshilfe: Strom-Wandauslass X hinter Winkelregal mit Beleuchtung -W1 an der Wand mit Beleuchtung-

interlücke

Stand 25.01.2018

C2159

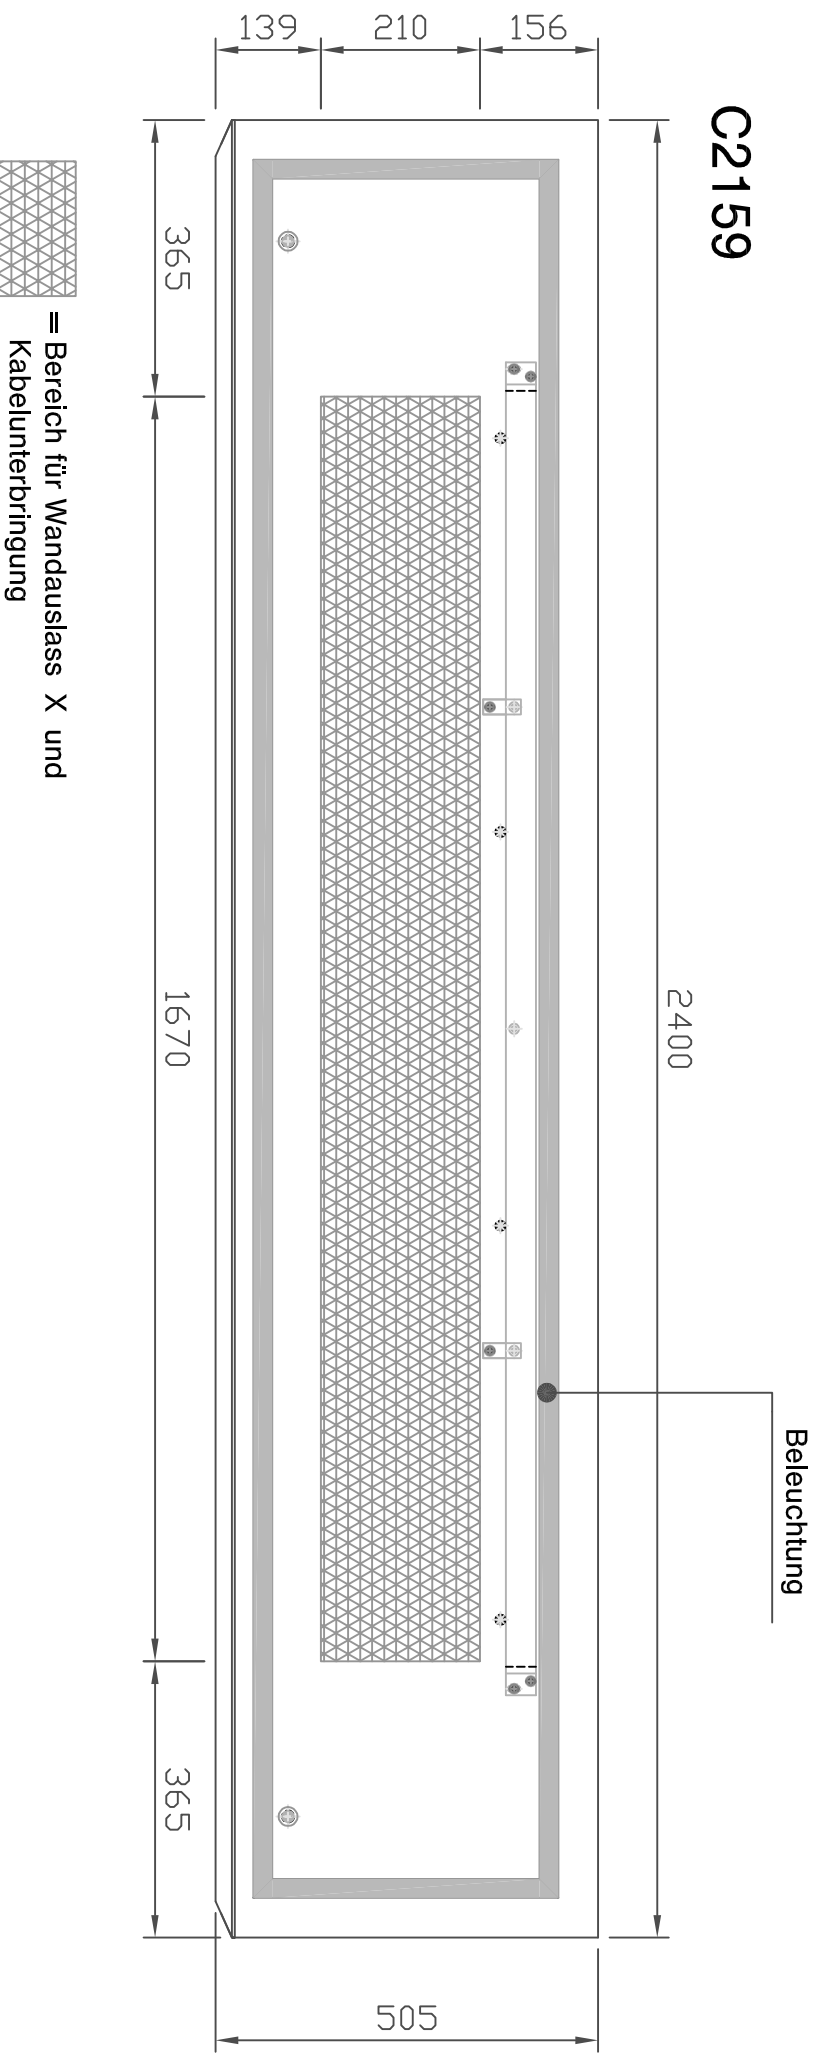

Alle Angaben in mm